Ficha n.º 12 - PROCEDIMENTO DE EVACUAÇÃO

ORDEM DE EVACUAÇÃO **EDIFÍCIO: 1**

Cave:

Porta da cave: cave → Saída




R/CH:

Porta da cozinhaS1: Cozinha → Saída

Portas da cantina S2: Bar alunos → Secretaria → Reprografia → Acção Social Educativa

Porta principal S4: Biblioteca → 1º andar → 2º Andar → Professores

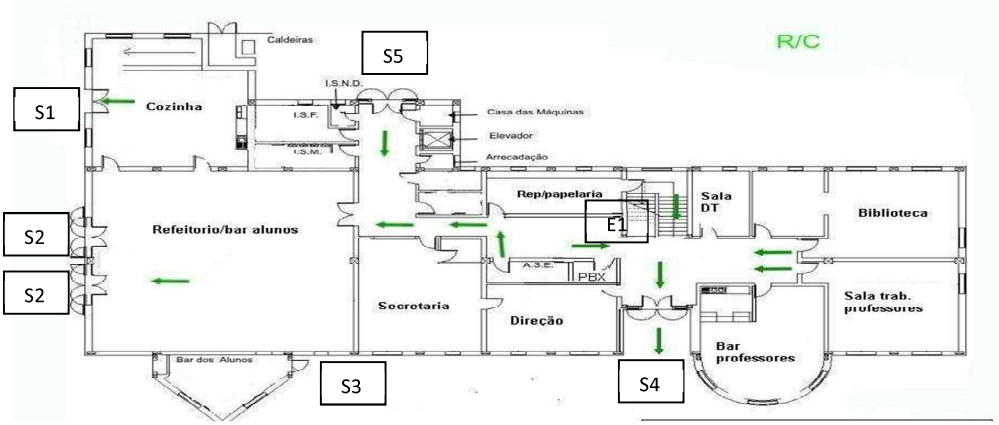


1.º andar:

Escada Sala de Sessões E4: Sala de sessões → Rés do Chão

Escada no laboratório de FQ, E3 : Laboratório de FQ → Laboratório de Biologia


Escadas principais, E1: Sala 1.1 → sala 1.4 → Lab. EV → Sala 1.2 →

Lab. Informático II → Lab. Informática I → 2º Andar

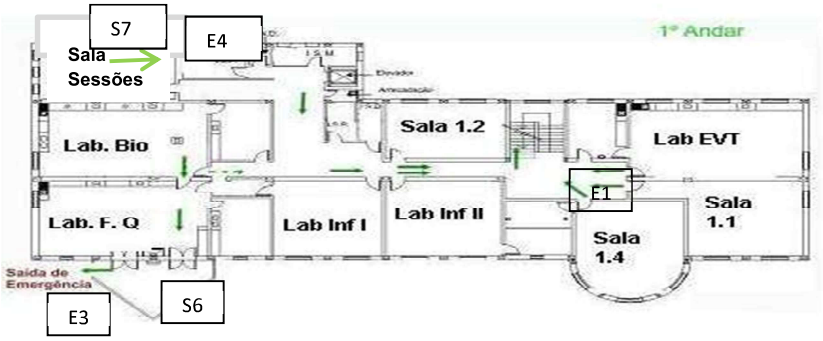


Para a reprodução parcial ou total deste documento contactar o SRPC,IP-RAM

Escada principal E1: Sala 2.4 → Sala 2.3 → Sala 2.2 → Sala 2.1 → Gab. Psicóloga
Escada de Emergência E4: Sala 2.5 → Sala 2.11 → Sala 2.10 → Sala 2.9 → Sala 2.8
Sala 2.7 → Centro de Recursos.

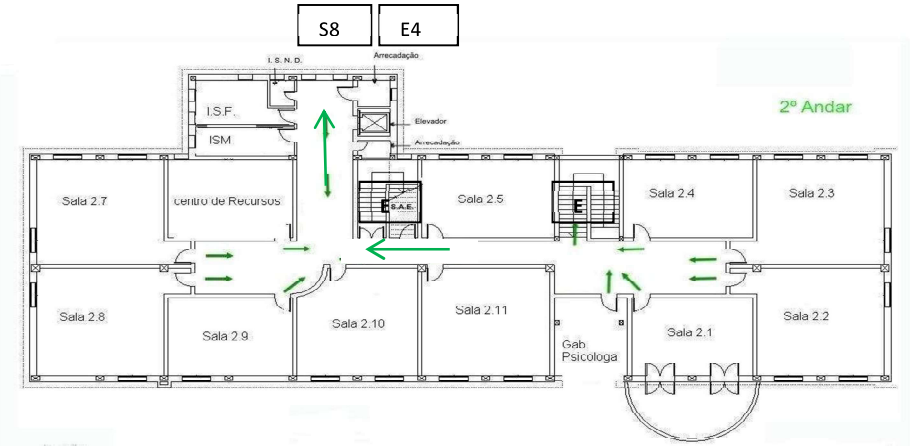


Sótão Principal:

Escada para o 2º andar E2: Sala de convívio → escadas

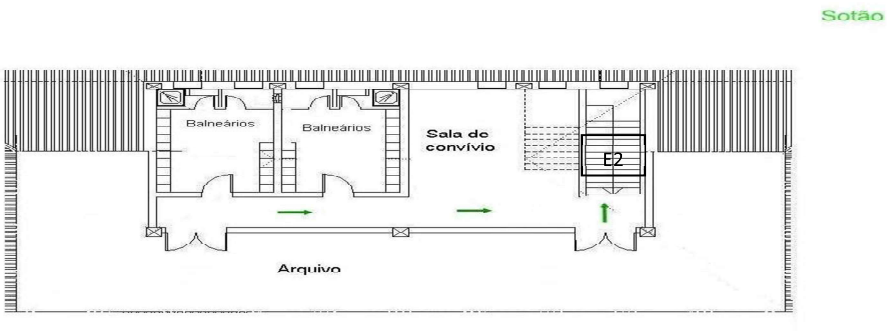

Sótão Secundário:


Escada móvel para o 2º andar: Sótão → escadas

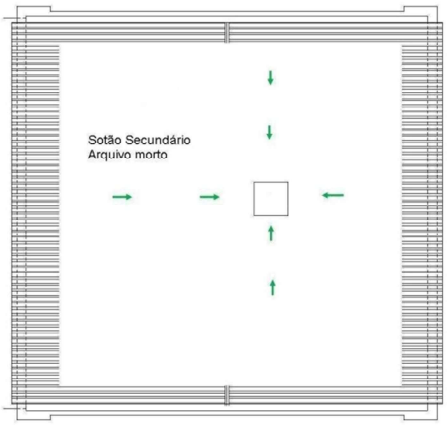

PONTO DE REUNIÃO: Parque infantil junto à piscina


Para a reprodução parcial ou total deste documento contactar o SRPC,IP-RAM

PLANTA DO PLANO DE PREVENÇÃO – 1.º andar

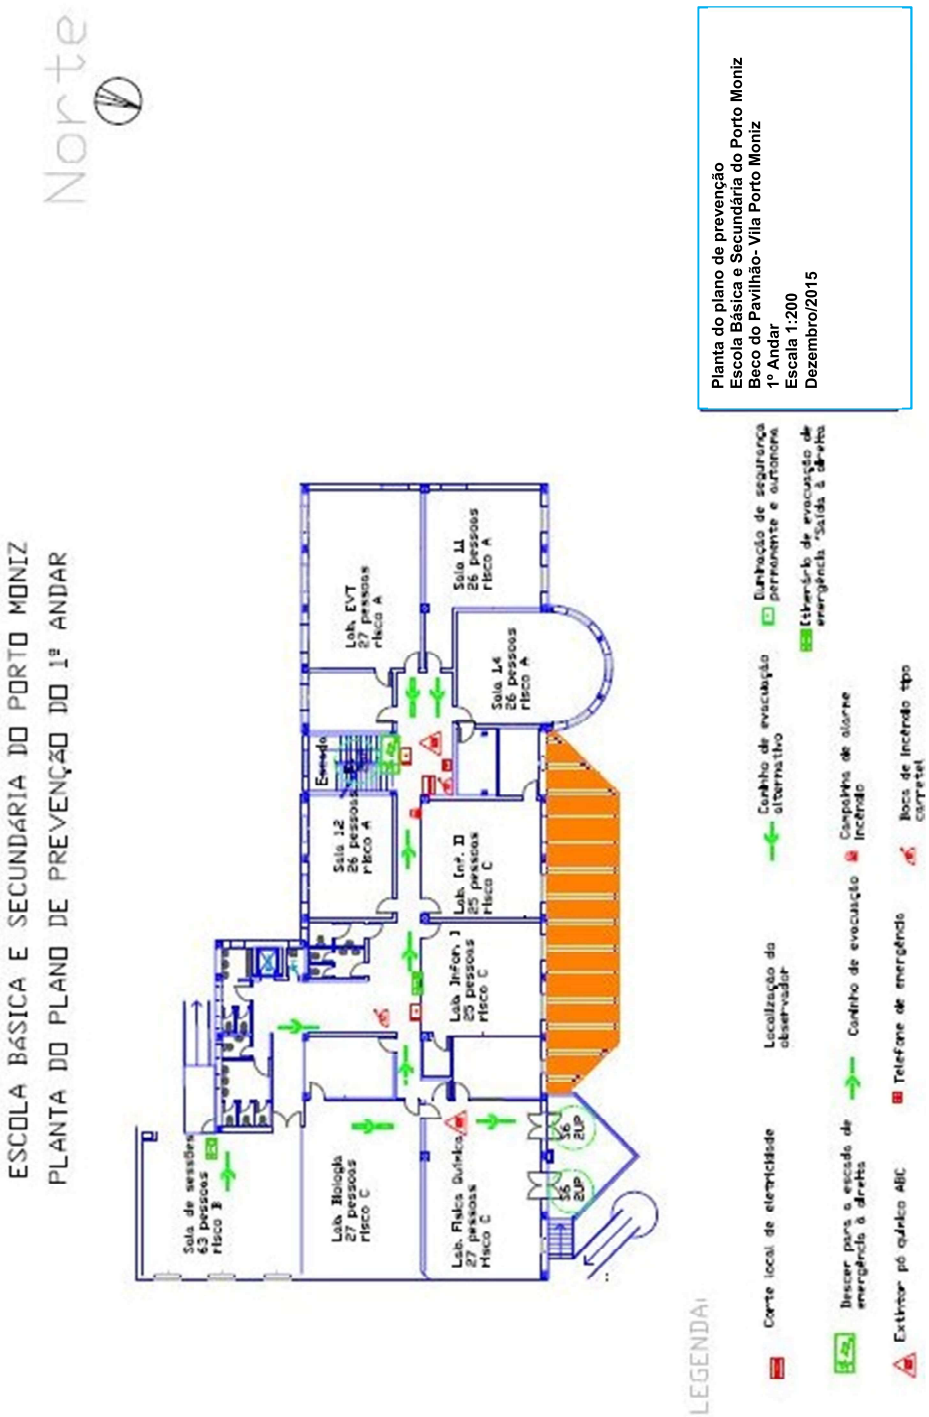


Para a reprodução parcial ou total deste documento contactar o SRPC,IP-RAM

PLANTA DO PLANO DE PREVENÇÃO – 2.º andar

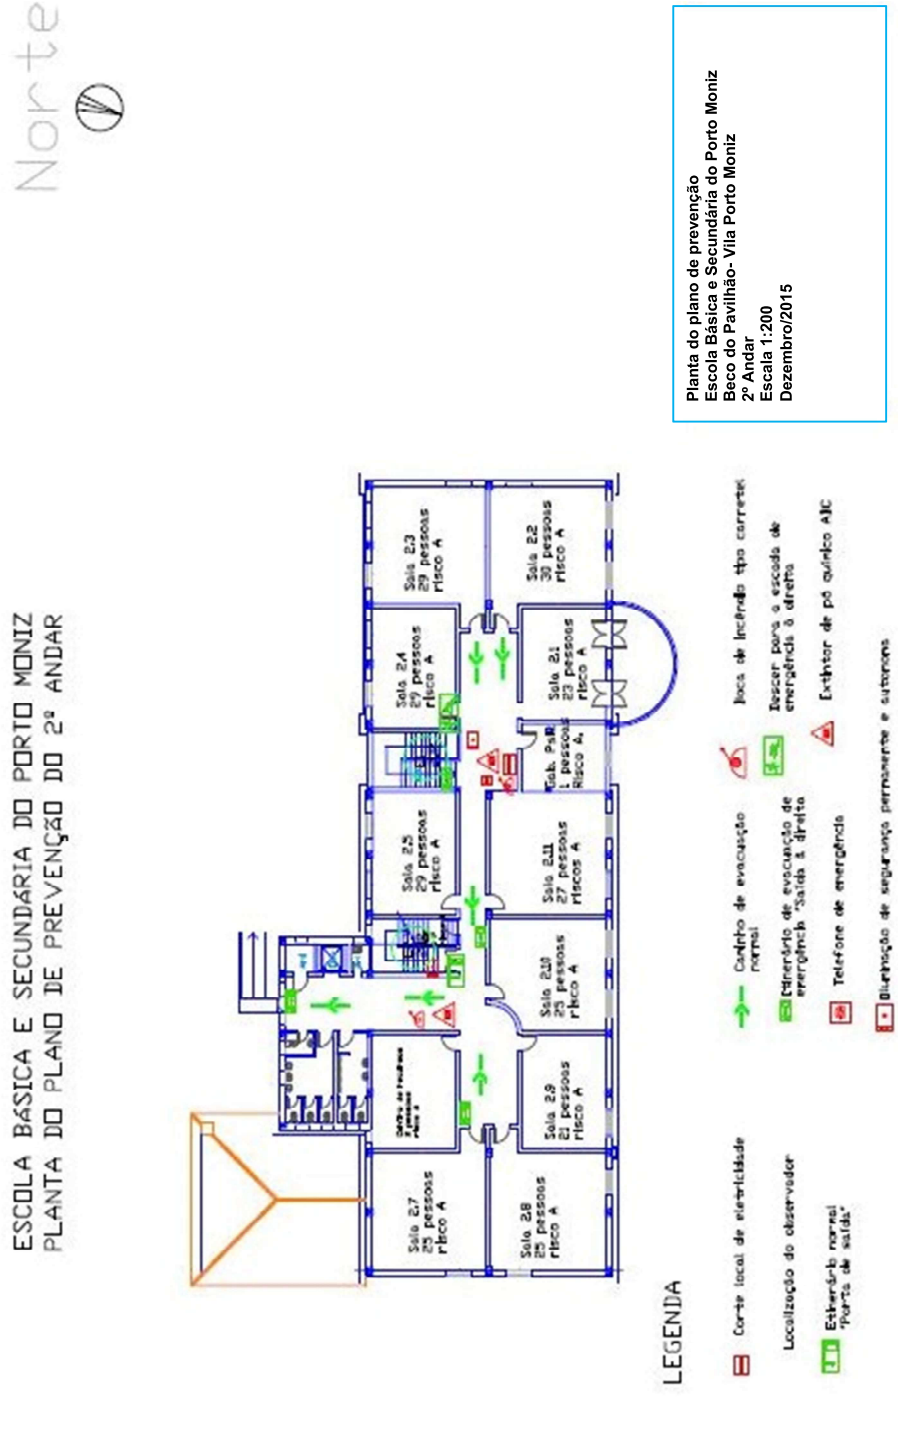


Para a reprodução parcial ou total deste documento contactar o SRPC,IP-RAM

PLANTA DE EMERGÊNCIA - 1.º andar

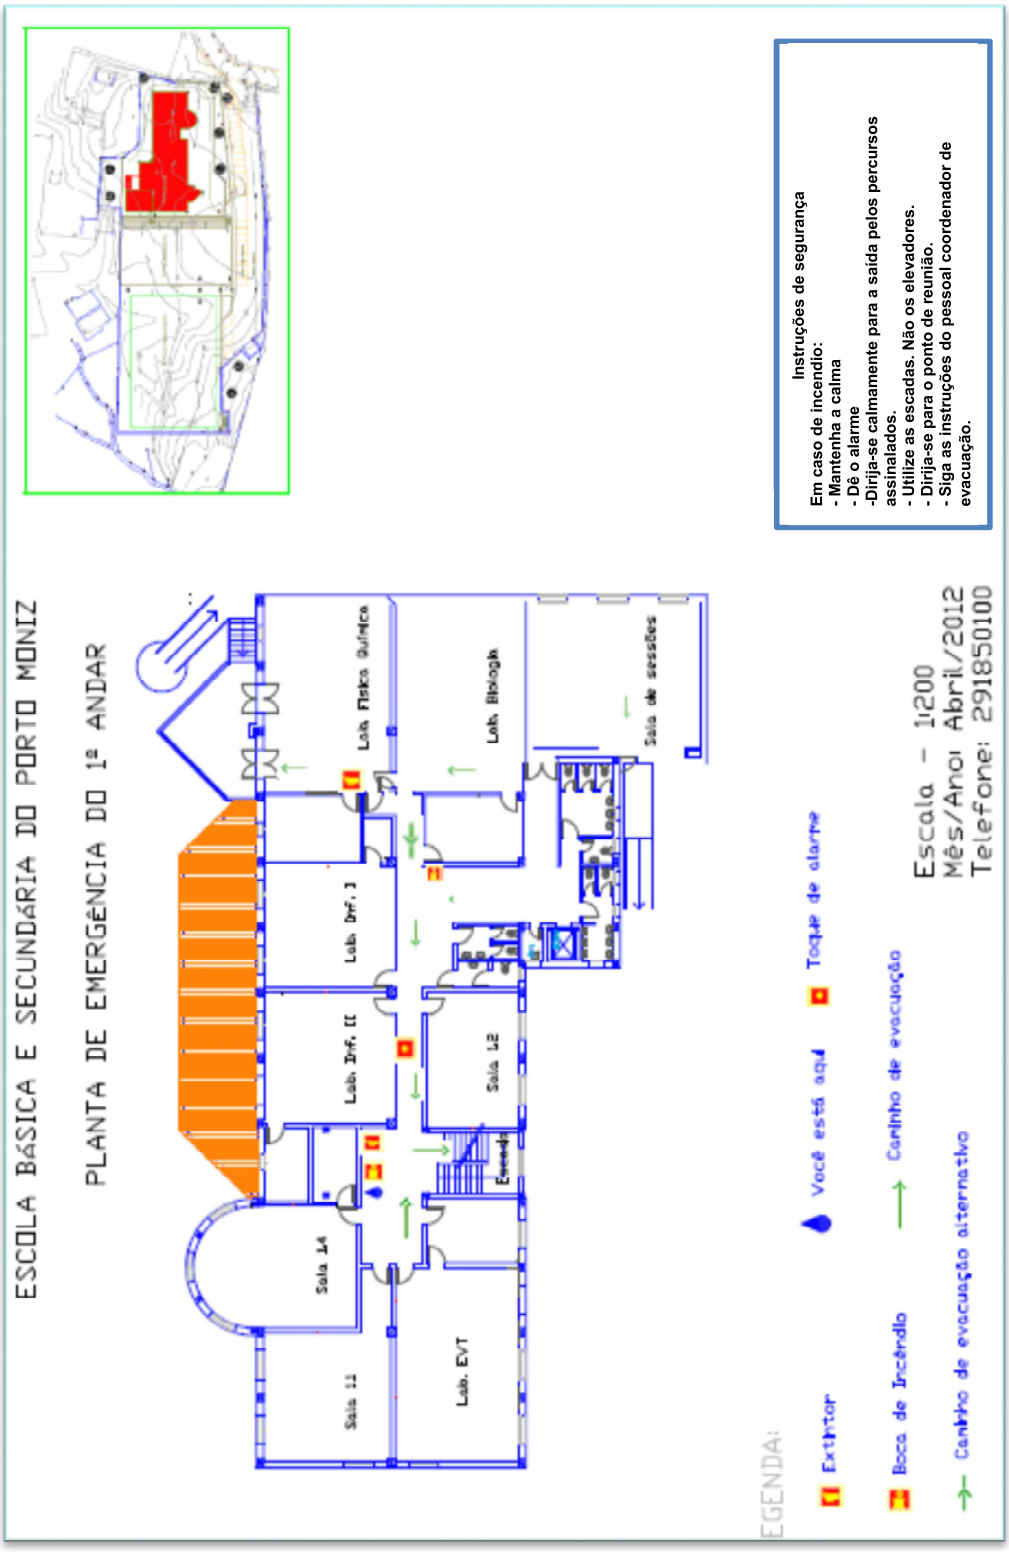

Para a reprodução parcial ou total deste documento contactar o SRPC,IP-RAM

PLANTA DE EMERGÊNCIA - 2.º andar

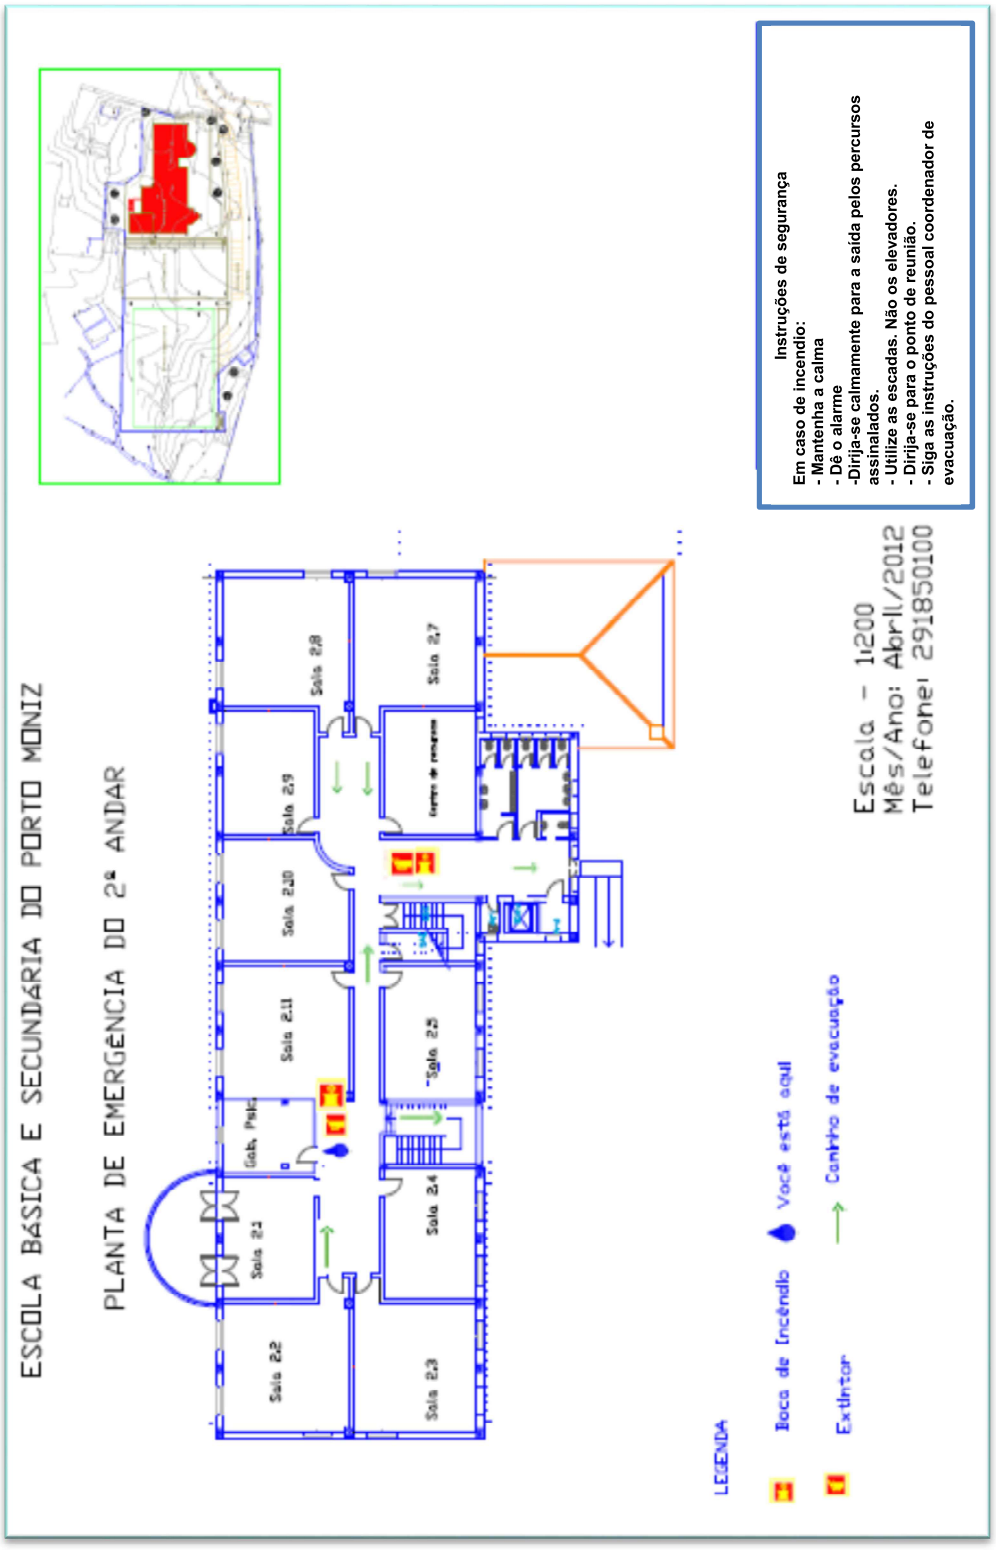

Para a reprodução parcial ou total deste documento contactar o SRPC,IP-RAM